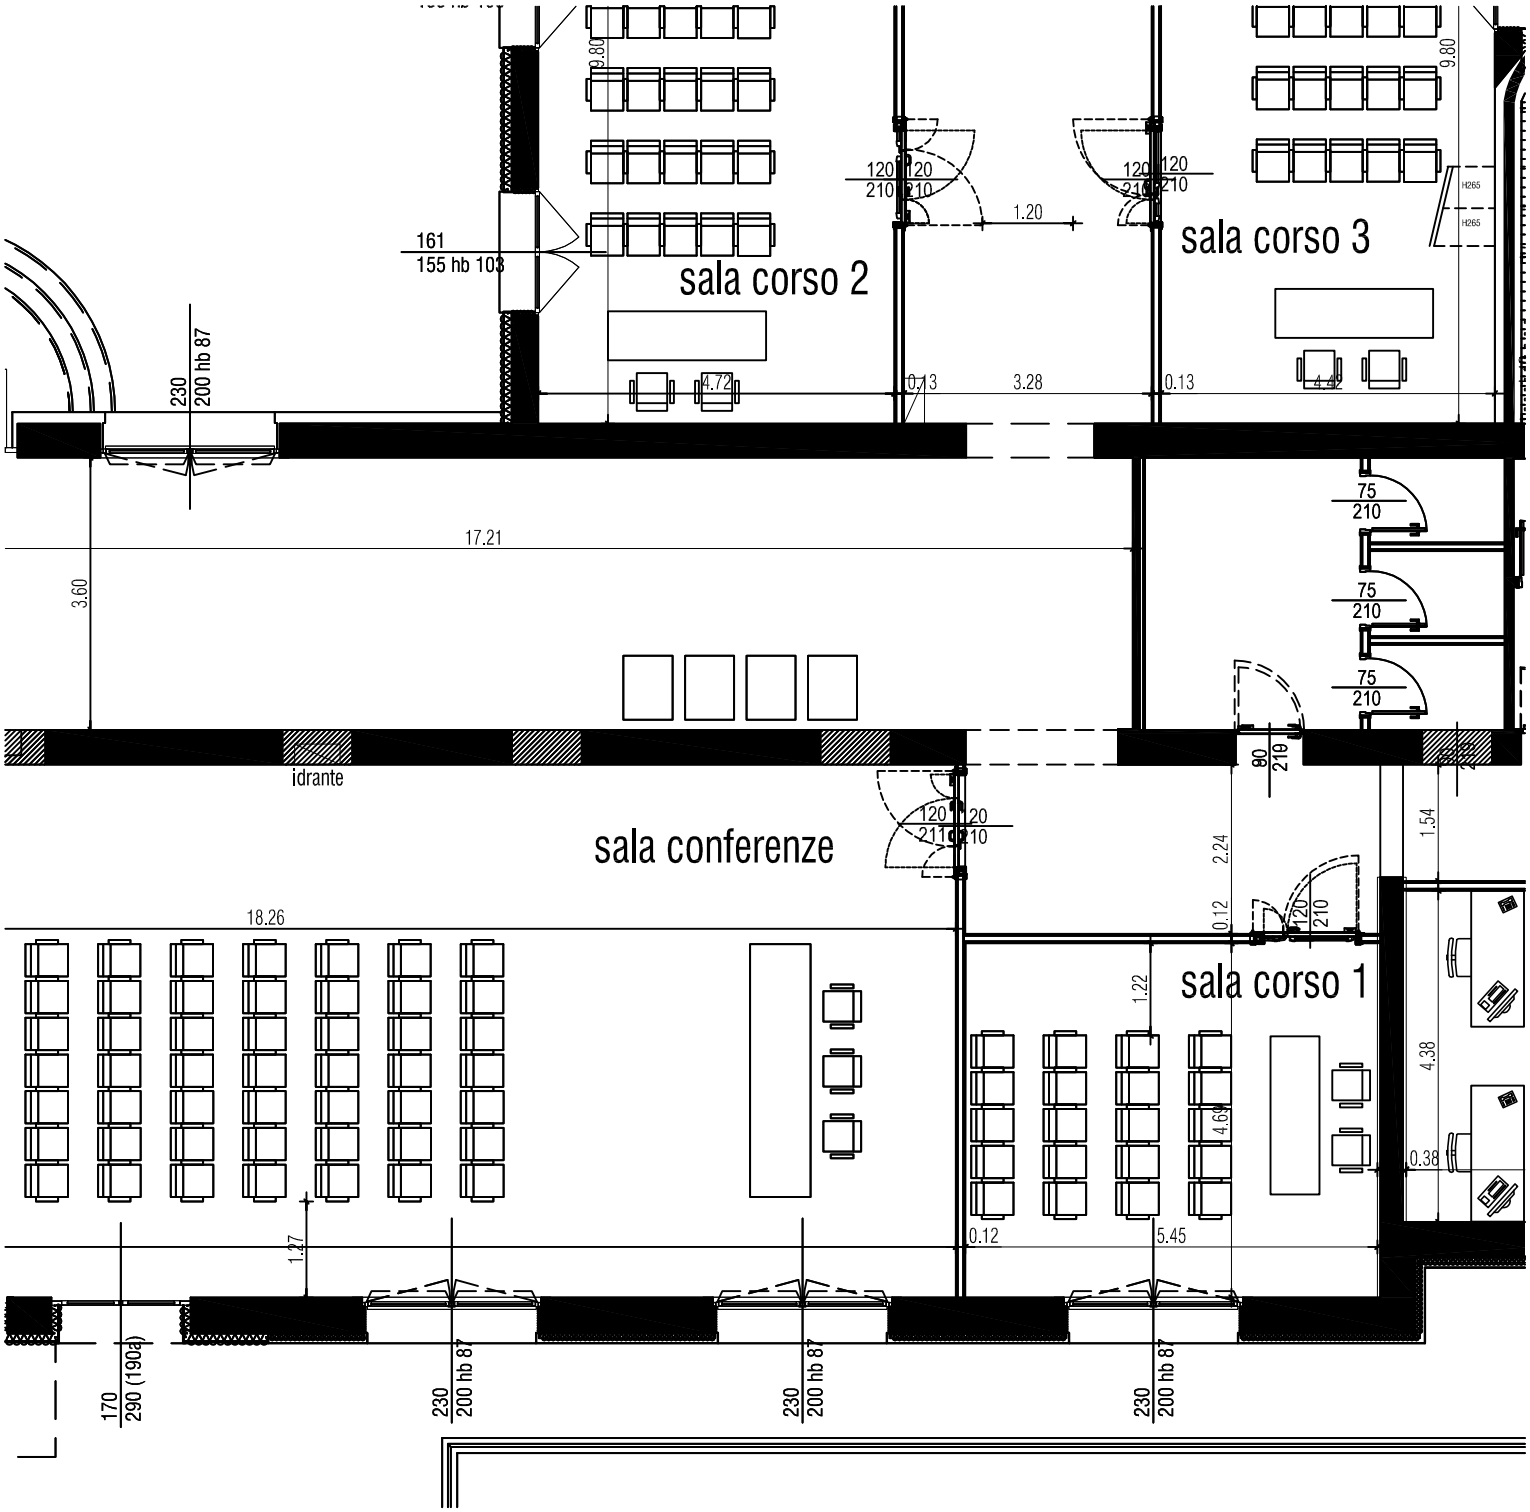
sala corso 2
sala corso 3
sala conferenze
sala corso 1
161
155 hb 103
230
200 hb 87
9.80
120
210
1.20
4.72
0.13
3.28
4.42
75
210
17.21
3.60
idrante
90
210
18.26
2.24
1.54
0.12
1.22
4.38
4.69
0.38
5.45
1.27
170
290 (190a)